

MAPA EWIDENCJI GRUNTÓW I BUDYNKÓW


Skala 1:5000

Identyfikator ewidencyjny materiału zasobu	Starosta Nowomiejski PL.P7GIK.64
Nazwa materiału zasobu	MAPKA EWIDENCYJNA
Data wykonania kopii materiału zasobu	17. 02. 2023
Imię, nazwisko i podpis osoby reprezentującej	Z up. STAROSTY <i>Sylvia Fanslau</i> SYLVIA FANSLAU KOSZAKTOR

Obręb: Linowiec
Gmina: Grodziczno

Powiat: nowomiejski
Nr zam.: PO.6642.213.2023

Lokalizacja: Linowiec, gmina Grodziczno, powiat nowomiejski, dz. nr ewid. 166/2, 166/3, 168/1
Nazwa przedsięwzięcia: Budowa farmy fotowoltaicznej zlokalizowanej na części dz. nr 166/2, 166/3, 168/1 w obrębie Linowiec, gmina Grodziczno"
Powierzchnia opracowania: 13,54 ha
Investor planuje realizację inwestycji o mocy do 27 MW
Opracowanie na kserokopii mapy ewidencyjnej

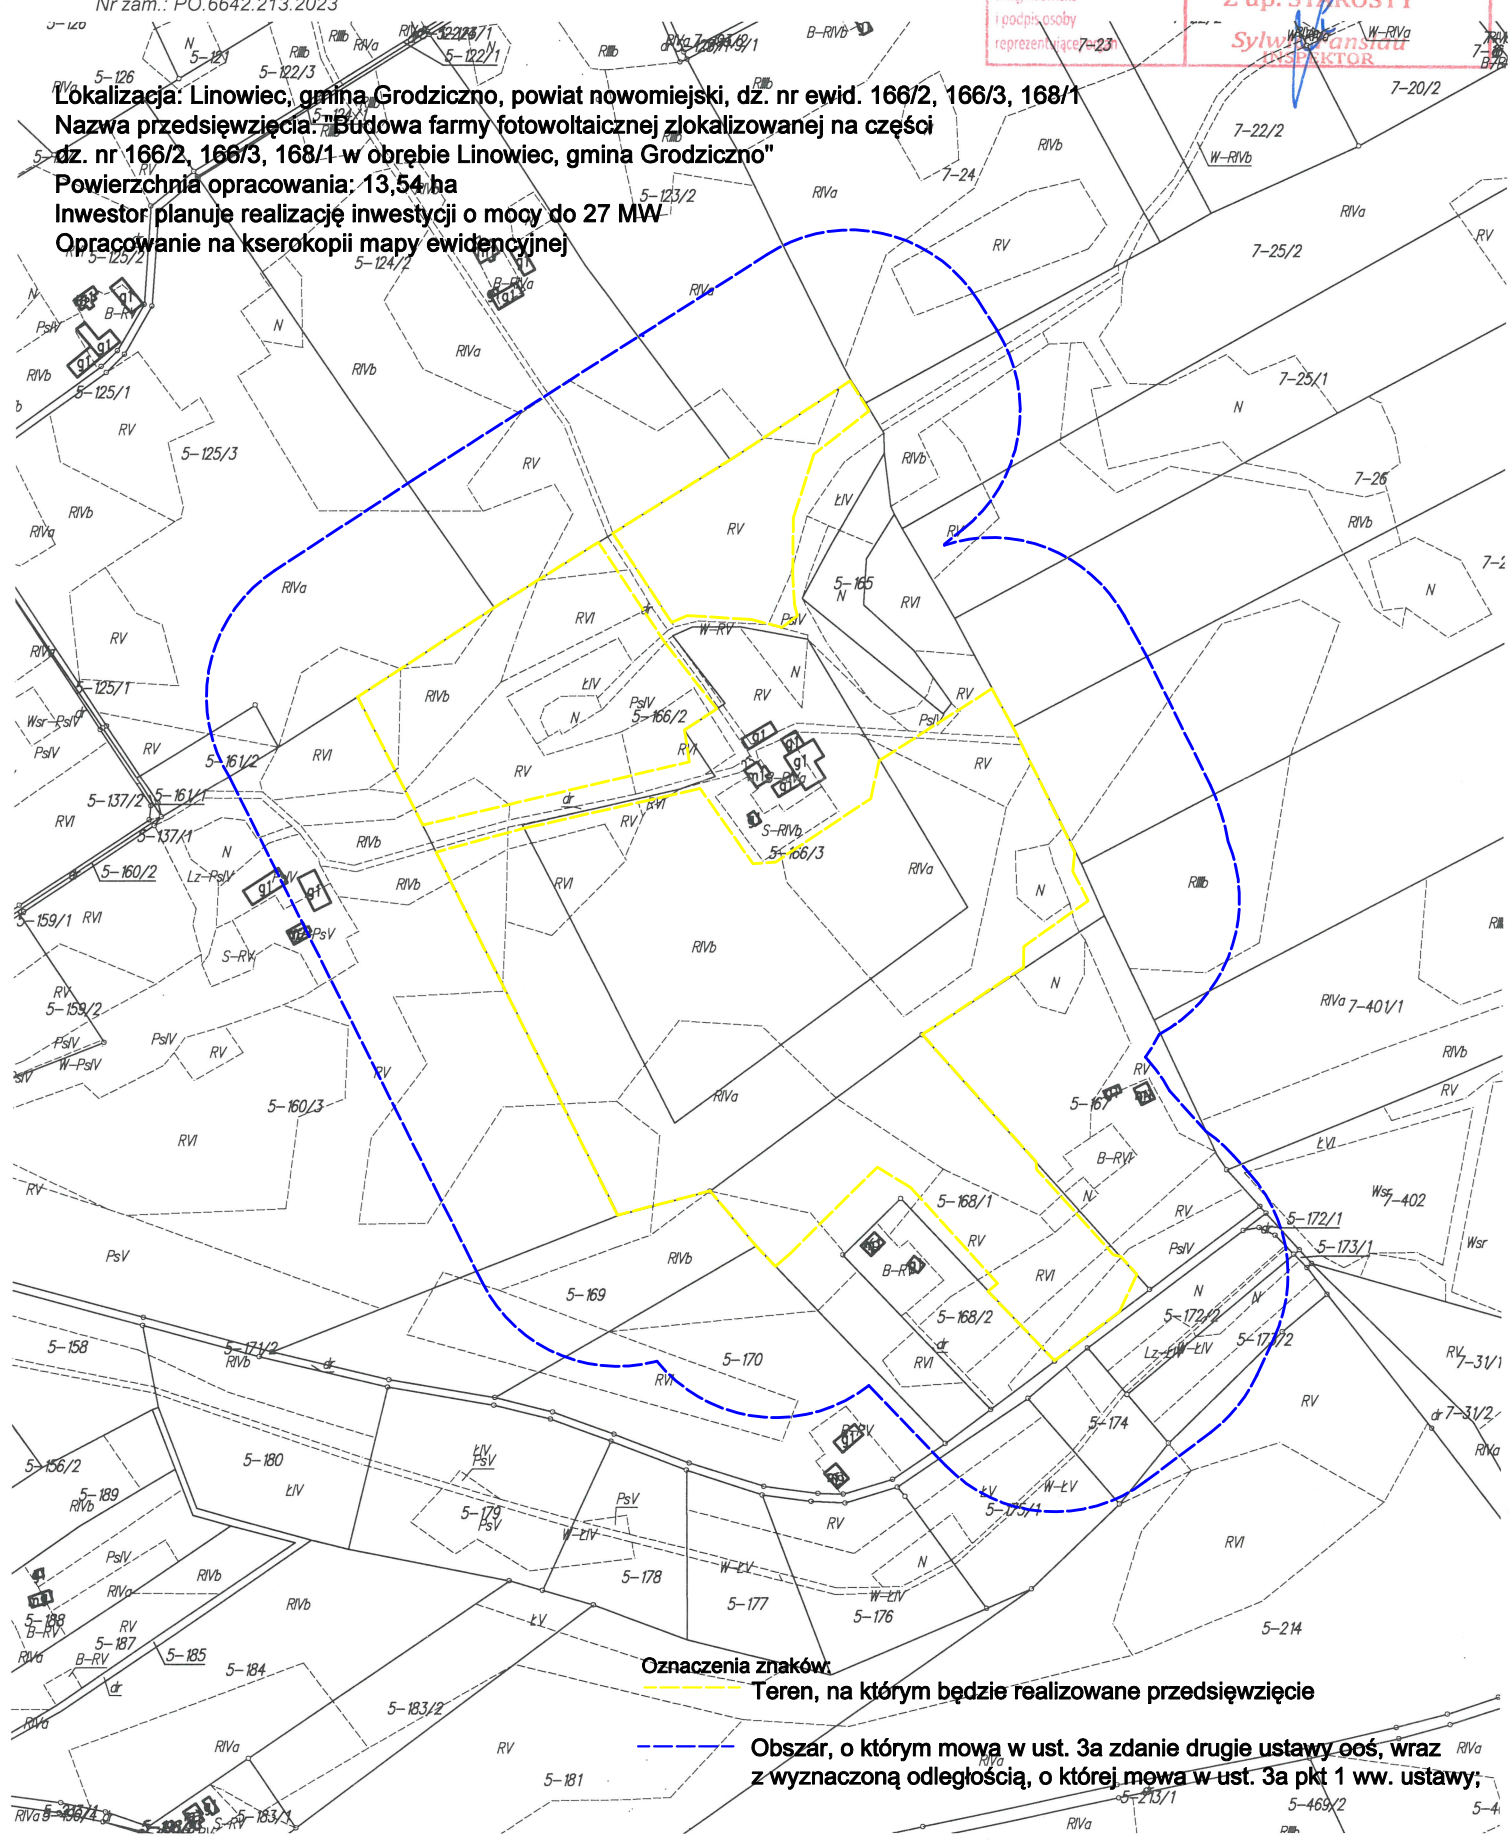

Oznaczenia znaków

- Teren, na którym będzie realizowane przedsięwzięcie**
- Obszar, o którym mowa w ust. 3a zdanie drugie ustawy oos, wraz z wyznaczoną odległością, o której mowa w ust. 3a pkt 1 ww. ustawy;**